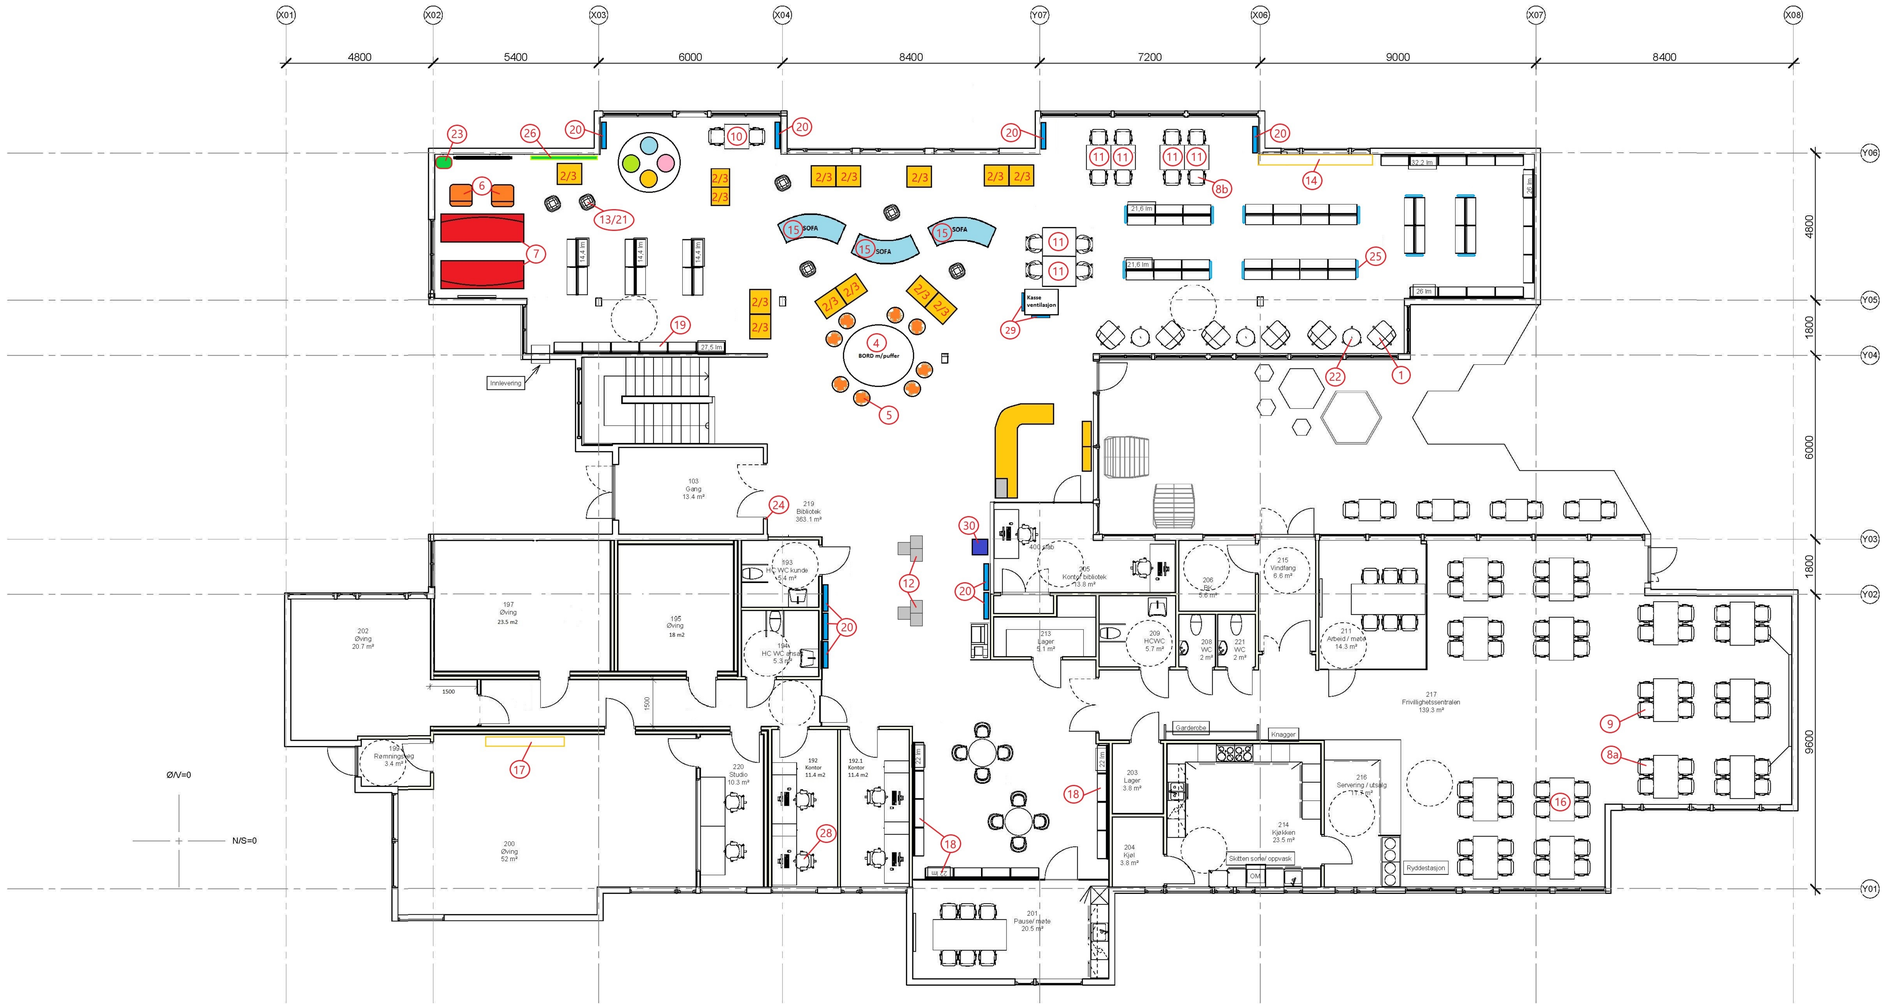

Rev.	Revisjonen gjelder	Utført	Kontr.	Dato
	Sørreisa kommune Kombinasjonsbibliotek	Målestokk 1 : 100	Dato 06/11/19	
			Tegnet TS	
			Kontr. TS	
	Møbleringsplan Forprosjekt	Prosjekt nr. 101		
		Tegning nr. A100_2		Rev.

fra Innersida AS

11.06.2019 00:12:09